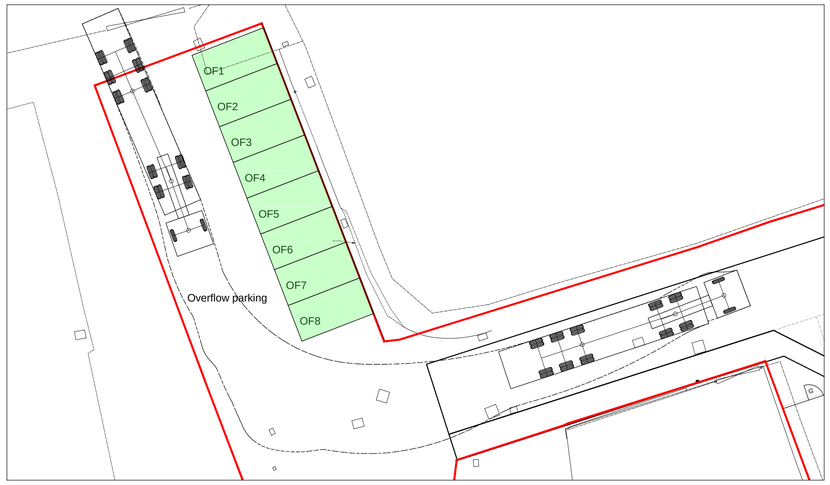

Extract of Western Site Area

Barnfield Road

Park Farm Road

Visitor

OF9

OF10

18 Cycles

6 Cycles

Elec Sub Station

Type A_E2 1
Type A_Mh 2
Type A_M 3
Type A_Mh 4
Type A_M 5
Type B_E1h 6
Type A_E1 7
Type A_Mh 8
Type A_M 9
Type A_Mh 10
Type A_M 11
Type A_E2h 12
Type A_E2 13
Type A_Mh 14
Type A_M 15
Type A_Mh 16
Type A_M 17
Type B_E2h 18
Type B_E2 19
Type A_Mh 20
Type A_M 21
Type A_Mh 22
Type A_M 23
Type B_E2h 24
Type B_E2 25
Type B_Mh 26
Type B_M 27
Type B_Mh 28
Type B_M 29
Type B_E2h 30

EV

Ramp

KEY:

- Allocated Private Parking
- Visitors Parking
- Cycle Parking
- EV Electric vehicle charging
- Unallocated Parking Associated with Class E Use

revisions

0 5 10 15

APX ARCHITECTURE

Kemp House, 160 City Road, London, EC1V 2NX

project title

Proposed Commercial Development
Barnfield Road
Park Farm Industrial Estate
Folkestone
Kent

drawing title

Site Layout - Parking Strategy

scale: 1:200 @ A1

date: September 2021

drawing number: 21_90_04

revision: L